


APE URBANISTIČKI PLAN UREĐENJA KRAPINA NOVA - ZAPAD

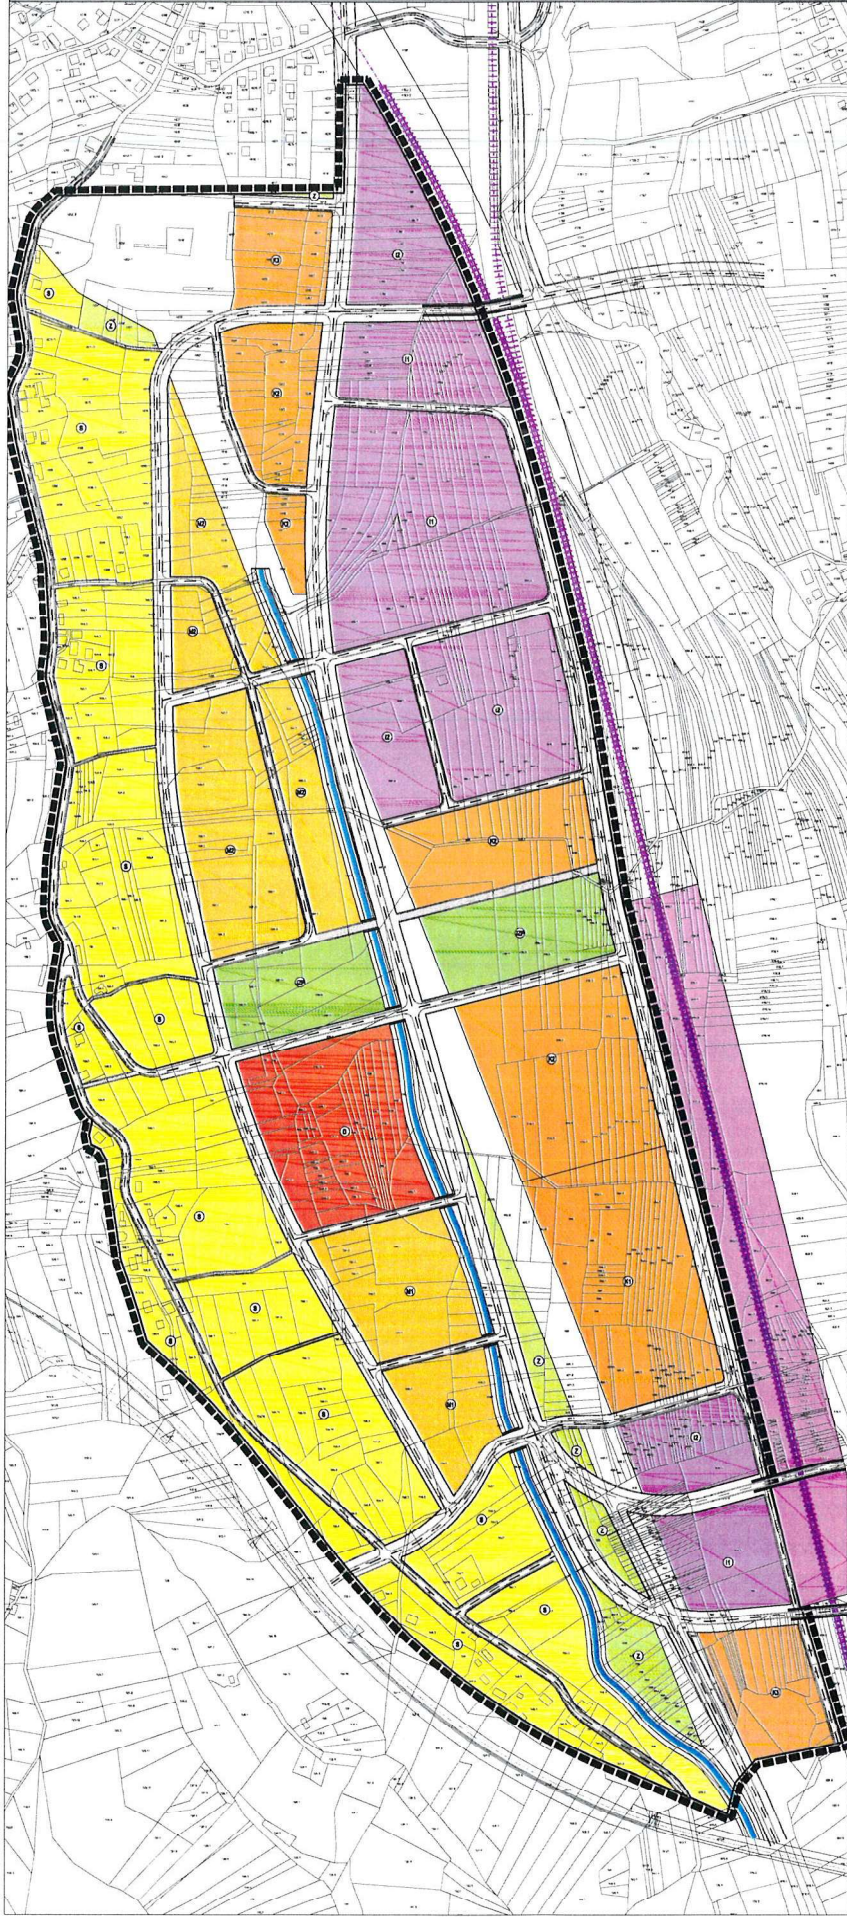

KORIŠTENJE I NAMJENA PROSTORA

1. RAZVOJ I UREĐENJE NASELJA

M: 1:2000

- GRANICE
- OBRAVAT UP-4
- RAZVOJ I UREĐENJE NASELJA
 - STAMBENA NAMJENA
 - STAMBENA NAMJENA - PRIREĐENO STAMBENA
 - STAMBENA NAMJENA - PRIREĐENO POLOVNA
 - JAVNA I DRUŠTVENA NAMJENA
 - GOŠPITARSKA NAMJENA
 - PROIZVODNA - PRIREĐENO INDUSTRIJKA
 - PROIZVODNA - PRIREĐENO ZAMATSKA
 - POLOVNA - PRIREĐENO UGLJIBNA
 - POLOVNA - PRIREĐENO TRGOVAČKA
 - POLOVNA - PRIREĐENO KOMERCIJALNO-SERVISNA
 - JAVNE ZELENE POVRŠINE
 - ZAŠTITNE ZELENE POVRŠINE
 - INFRASTRUKTURA BUSTAVI I MREŽE
 - VOĐOTOK
 - PROMET
 - KOLNE POKRETNICE
 - PUBLIČNE POVRŠINE
 - ZELJENIČNI MOLODOVI
 - ZELJENIČNA PRUGA

Naziv: KRAPIŠKO - ZAGORSKA DOLINA KRAPINA	
URBANISTIČKI PLAN UREĐENJA KRAPINA NOVA - ZAPAD	
RAZVOJ I UREĐENJE NASELJA	
M: 1:2000	M: 1:2000
21.01.2008.	21.01.2008. - 01.03.2008.
M.P. ...	
M.P. ...	