



**ZONA  
OBUHVATA**

**PROJEKT PRIVREMENE REGULACIJE PROMETA**


Odvodnja dijela naselja Šabac

Autor: GRADEX & Co. d.o.o.prilaz dr. F. Tuđmana 4,Zabok

Prilog A:

Privremena regulacija prometa - zona obuhvata



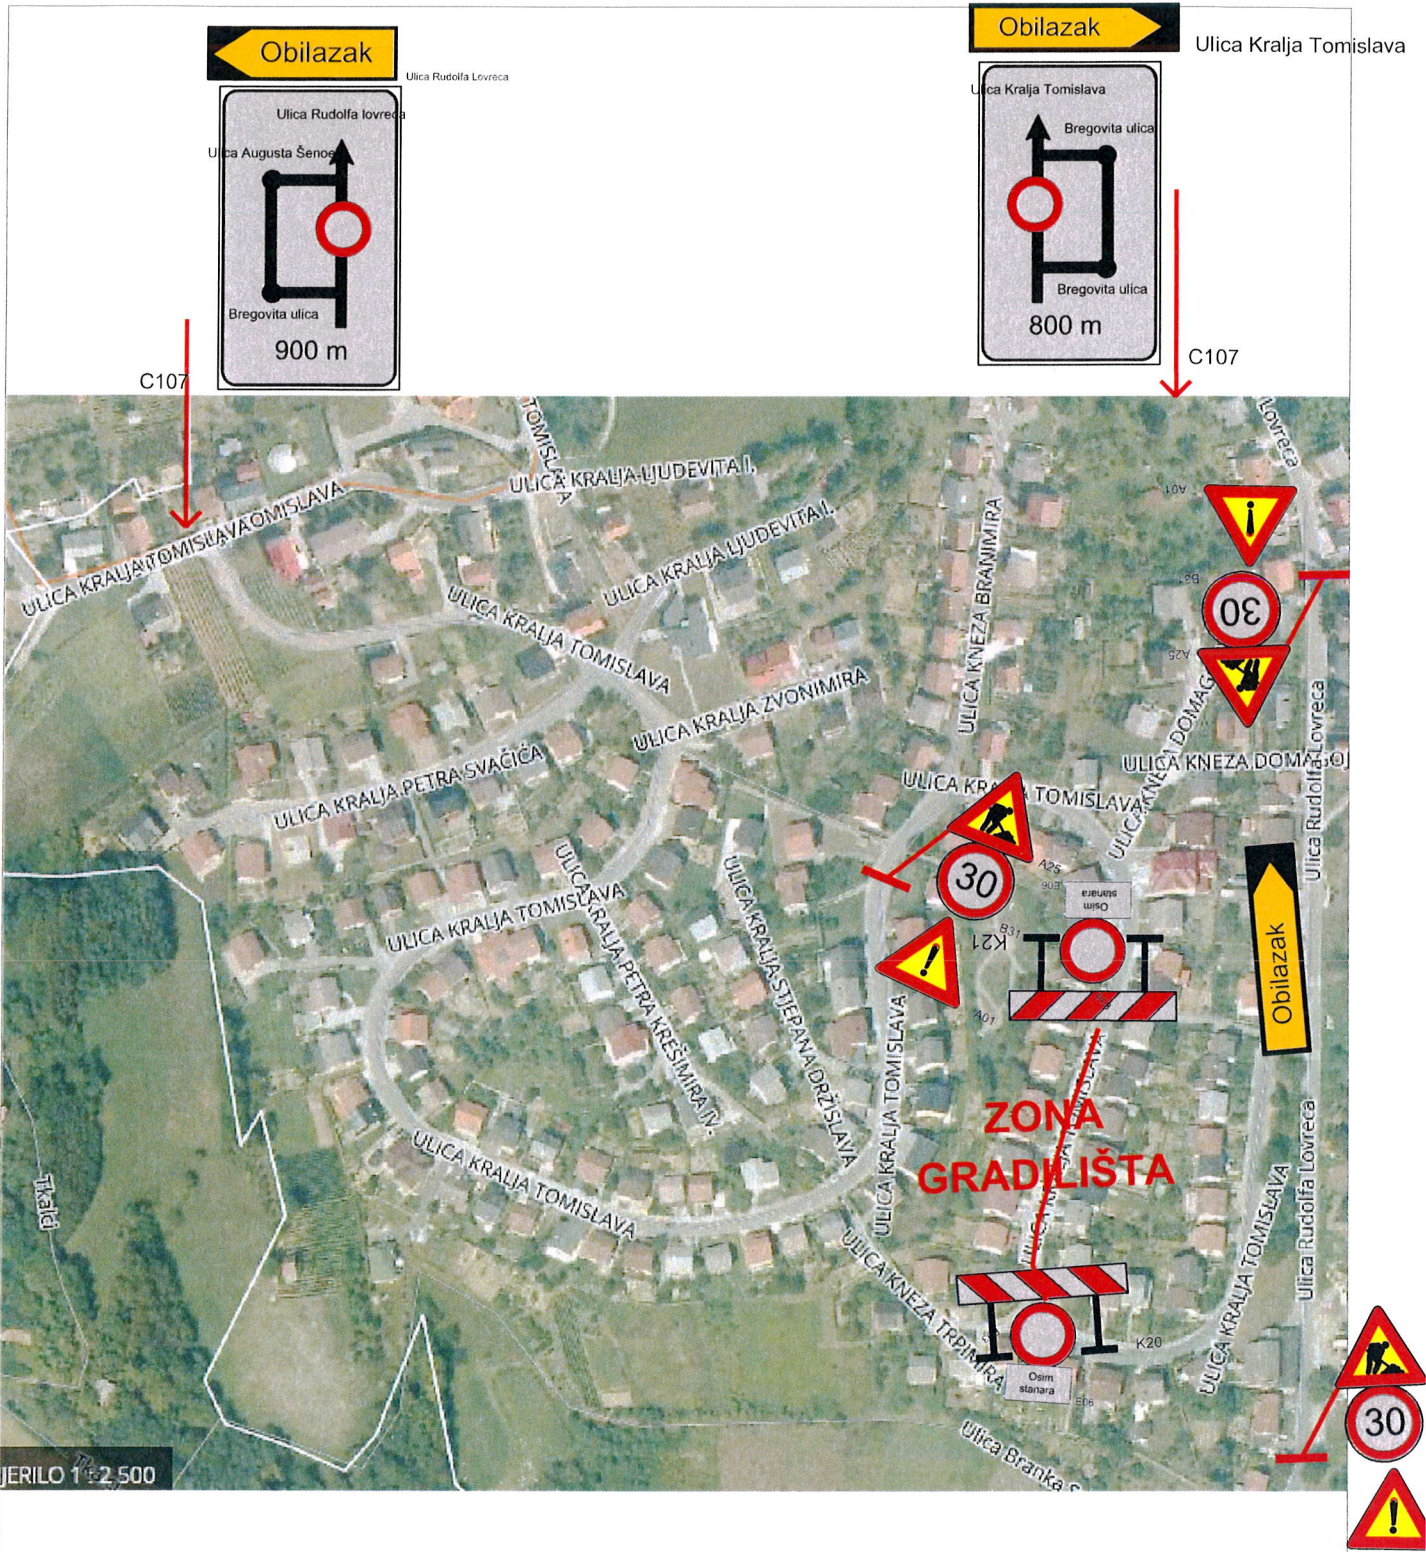

<b>PROJEKT PRIVREMENE REGULACIJE PROMETA</b> Odvodnja dijela naselja Šabac	
Autor:	GRADEX & Co. d.o.o.prilaz dr. F. Tuđmana 4,Zabok
Prilog B:	Privremena regulacija prometa - zona gradilišta