


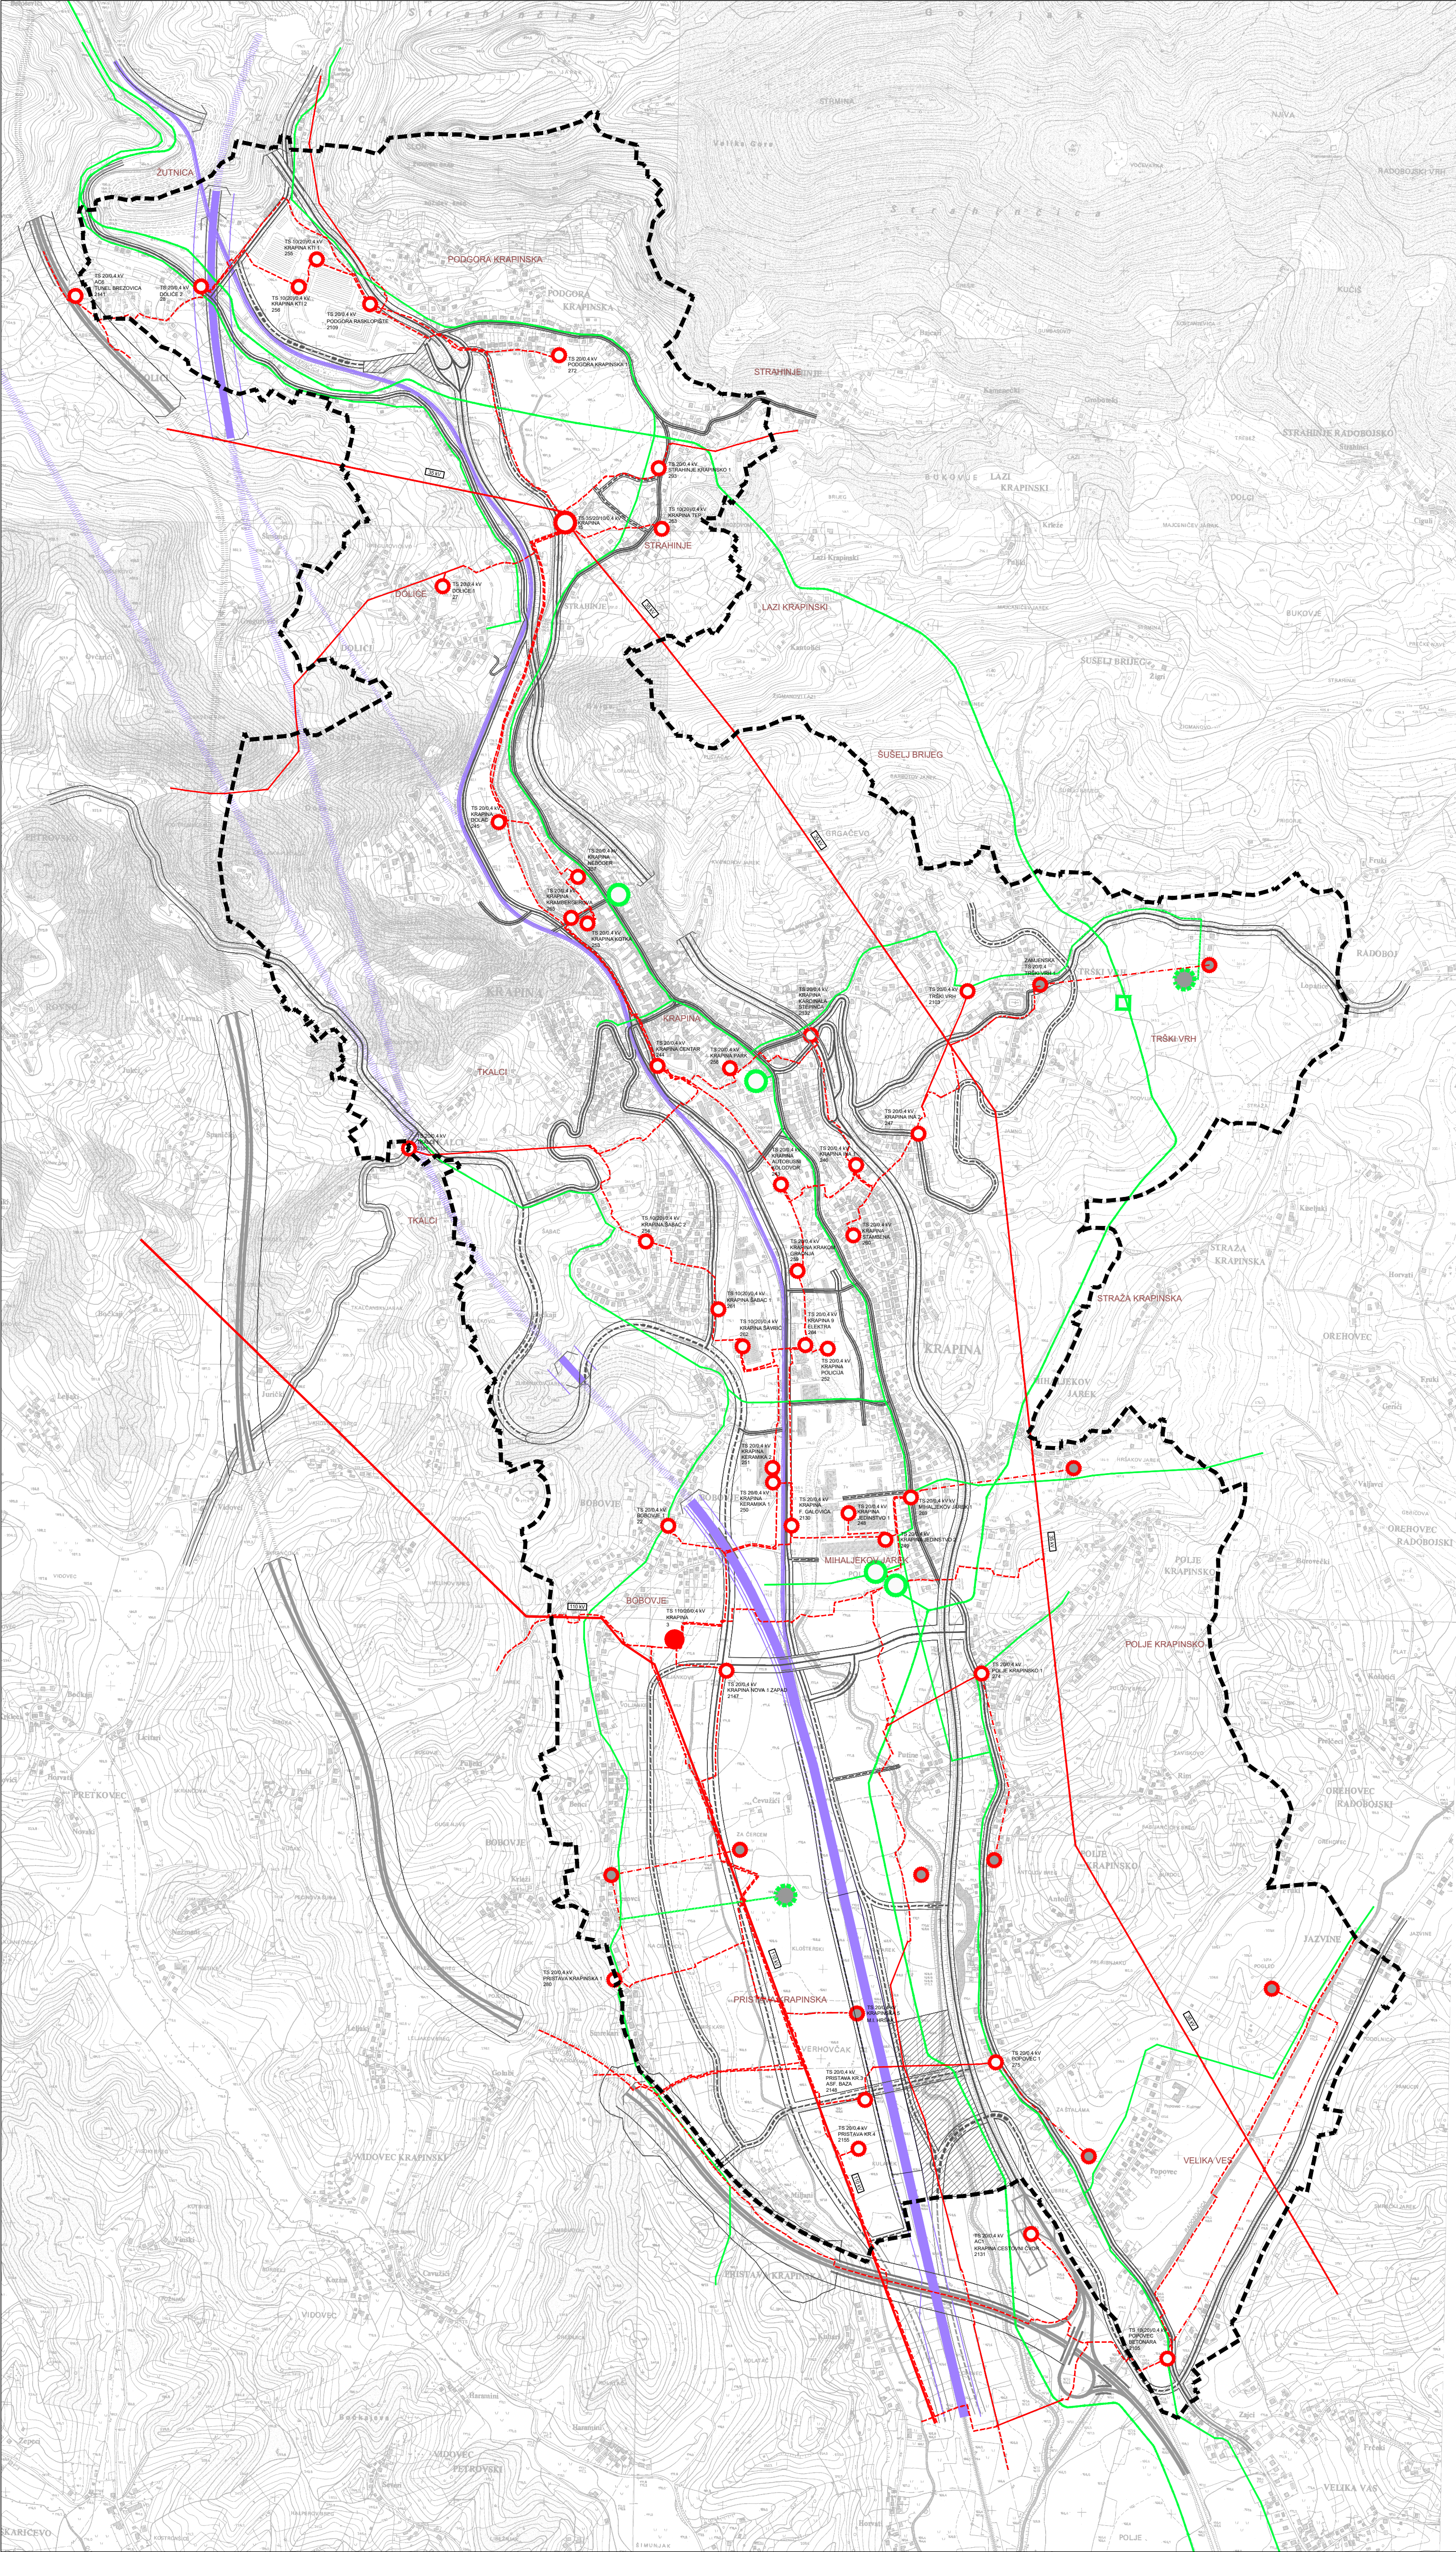

PROMETNA I KOMUNALNA INFRASTRUKTURNA MREŽA
3.3. ENERGETSKI SUSTAV

APE

TUMAČ ZNAKOVA

- GRANICA GRADA KRAPINE
- GRANICE NASELJA
- OBUHVAAT GENERALNOG URBANISTIČKOG PLANA

CIJEVNI TRANSPORT PLINA


- | postojeće | planirano | |
|-----------|-----------|------------------------------|
| | | MAGISTRALNI PLINOVOD |
| | | LOKALNI PLINOVOD |
| | | MJERNO REDUKCIJSKA STANICA |
| | | BLOKADNO ISPUHIVAČKA STANICA |

ELEKTROENERGETIKA

- | TRANSFORMATORSKA I RASKLOPNA POSTROJENJA | | |
|--|--|--|
| | | TRANSFORMATORSKA STANICA 110/20 kV |
| | | TRANSFORMATORSKA STANICA 35/10 kV |
| | | TRANSFORMATORSKA STANICA 10(20)/0,4 kV |
- | ELEKTROPRIJENOSNI UREĐAJI | | |
|---------------------------|--|--------------------------------|
| | | DALEKOVOD 110 kV |
| | | DALEKOVOD 35 kV |
| | | DALEKOVOD 10(20) kV |
| | | DALEKOVOD 10(20) kV - podzemni |

PROMET

- | postojeće | planirano | |
|-----------|-----------|---|
| | | CESTE I VAŽNIJE GRADSKÉ ULICE SA ZAŠTITNIM POJASEVIMA |
| | | ŽELJEZNIČKA PRUGA |

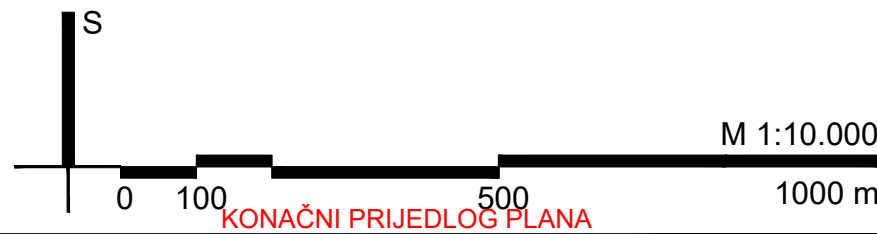

Županija:	KRAPINSKO - ZAGORSKA	Grad:	KRAPINA
Naziv prostornog plana:			
VII. IZMJENE I DOPUNE GENERALNOG URBANISTIČKOG PLANA GRADA KRAPINE			
Naziv kartografskog prikaza:			
ENERGETSKI SUSTAV			
Broj kartografskog prikaza:	3.3.	Mjerilo kartografskog prikaza:	1 : 10 000
Odluka predstavničkog tijela o izradi plana:	Odluka predstavničkog tijela o donošenju plana:		
Službeni glasnik Grada Krapine br. 1/21	Službeni glasnik Grada Krapine br. x/22		
Javna rasprava (datum objave):	8. travnja 2022.	Javni uvid održan:	od 15. do 29. travnja 2022.
Pečat tijela odgovornog za provođenje javne rasprave:	Odgovorna osoba za provođenje javne rasprave:		
M.P.	Snježana Pelin, dipl.ing.arh.		
Suglasnost na plan:			
Mišljenje Zavoda za prostorno uređenje Krapinsko-zagorske županije na Konačni prijedlog plana (KLASA: , URBROJ: od 2022.)			
Pravna osoba koja je izradila plan:			
APE d.o.o. za arhitekturu, planiranje i ostale poslovne djelatnosti Ozaljska 61, 10000 Zagreb, tel. 01/309-7572, fax. 01/311-427			
Pečat pravne osobe koja je izradila plan:	Odgovorna osoba:		
	Mirela Čordaš, dipl.ing.arh.		
Odgovorni voditelj izrade plana:			
MIRELA ČORDAŠ, dipl.ing.arh.			
Stručni tim u izradi plana:			
SANDRA JAKOPEC, dipl.ing.arh.		MARIJANA ZLODRE, mag.ing.arch.	
NIKŠA BOŽIĆ, dipl.ing.arh.		NIKOLA FRANIĆ, bacc.ing.arch.	
VLATKA ŽUNEČ, mag.ing.arch.		ESTERA GOBAC-TRNINIĆ, dipl.ing.biol.	
Pečat predstavničkog tijela:	Predsjednik predstavničkog tijela:		
M.P.	Mladen Gregurović, predsjednik Gradskog vijeća		
Istovjetnost ovog prostornog plana s izvornikom ovjersava:	Pečat nadležnog tijela:		
ime, prezime, potpis	M.P.		

VII. IZMJENE I DOPUNE GENERALNOG URBANISTIČKOG PLANA GRADA KRAPINE